


SCUOLA MEDIA ESISTENTE - PIANTA PIANO SEMINTERRATO

Scala 1:100.

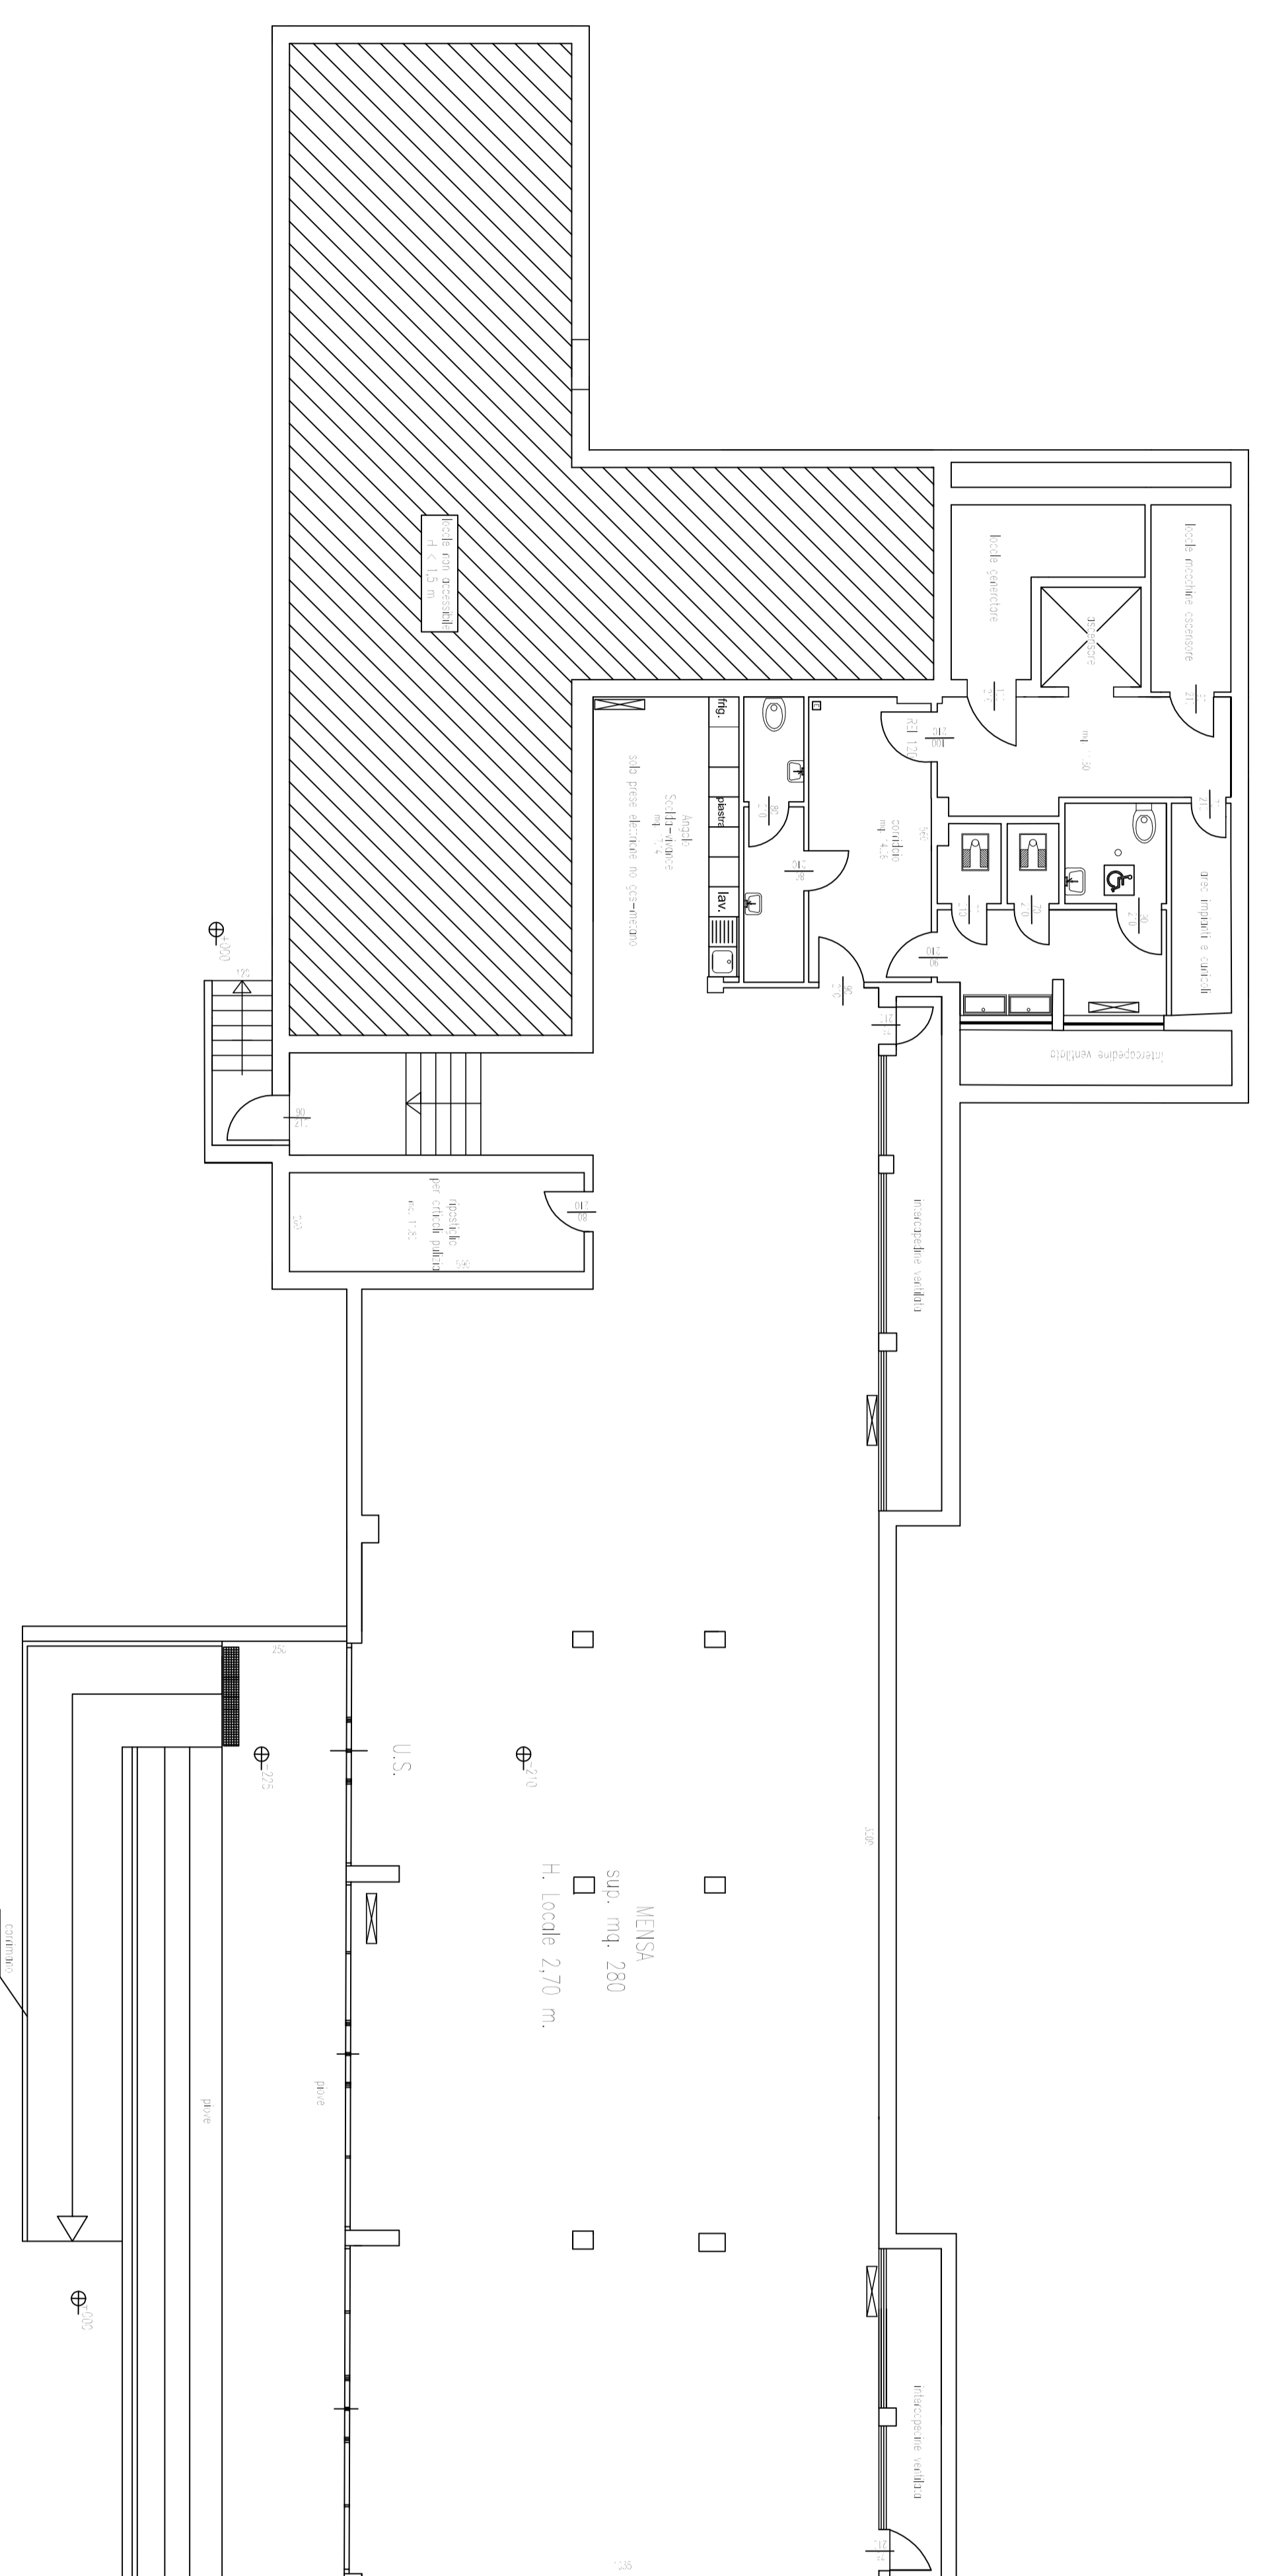

AREA 3a - SERVIZI TERRITORIALI  
SERVIZIO PROGETTAZIONE OPERE PUBBLICHE PATRIMONIO, MANUTENZIONI ED ESPROPRI

POLO SCOLASTICO

CONCORSO DI IDEE (art. 108 D. Lgs. 163/2006)

SCUOLA MEDIA ESISTENTE - PIANTA PIANO SEMINTERRATO

IL RESPONSABILE DEL PROCEDIMENTO:  
Achi, Giovanni Azzali

6

ELABORAZIONE:  
Scala 1:100  
DATA:  
30/10/2008



ERROR: undefined  
OFFENDING COMMAND: Polo

STACK:

(F:LLPPSTUDI FATTIBILITA'ANNO 2008)  
/Title  
( )  
/Subject  
(D:20090107102110+01'00')  
/ModDate  
( )  
/Keywords  
(PDFCreator Version 0.9.5)  
/Creator  
(D:20090107102110+01'00')  
/CreationDate  
( )  
/Author  
-mark-